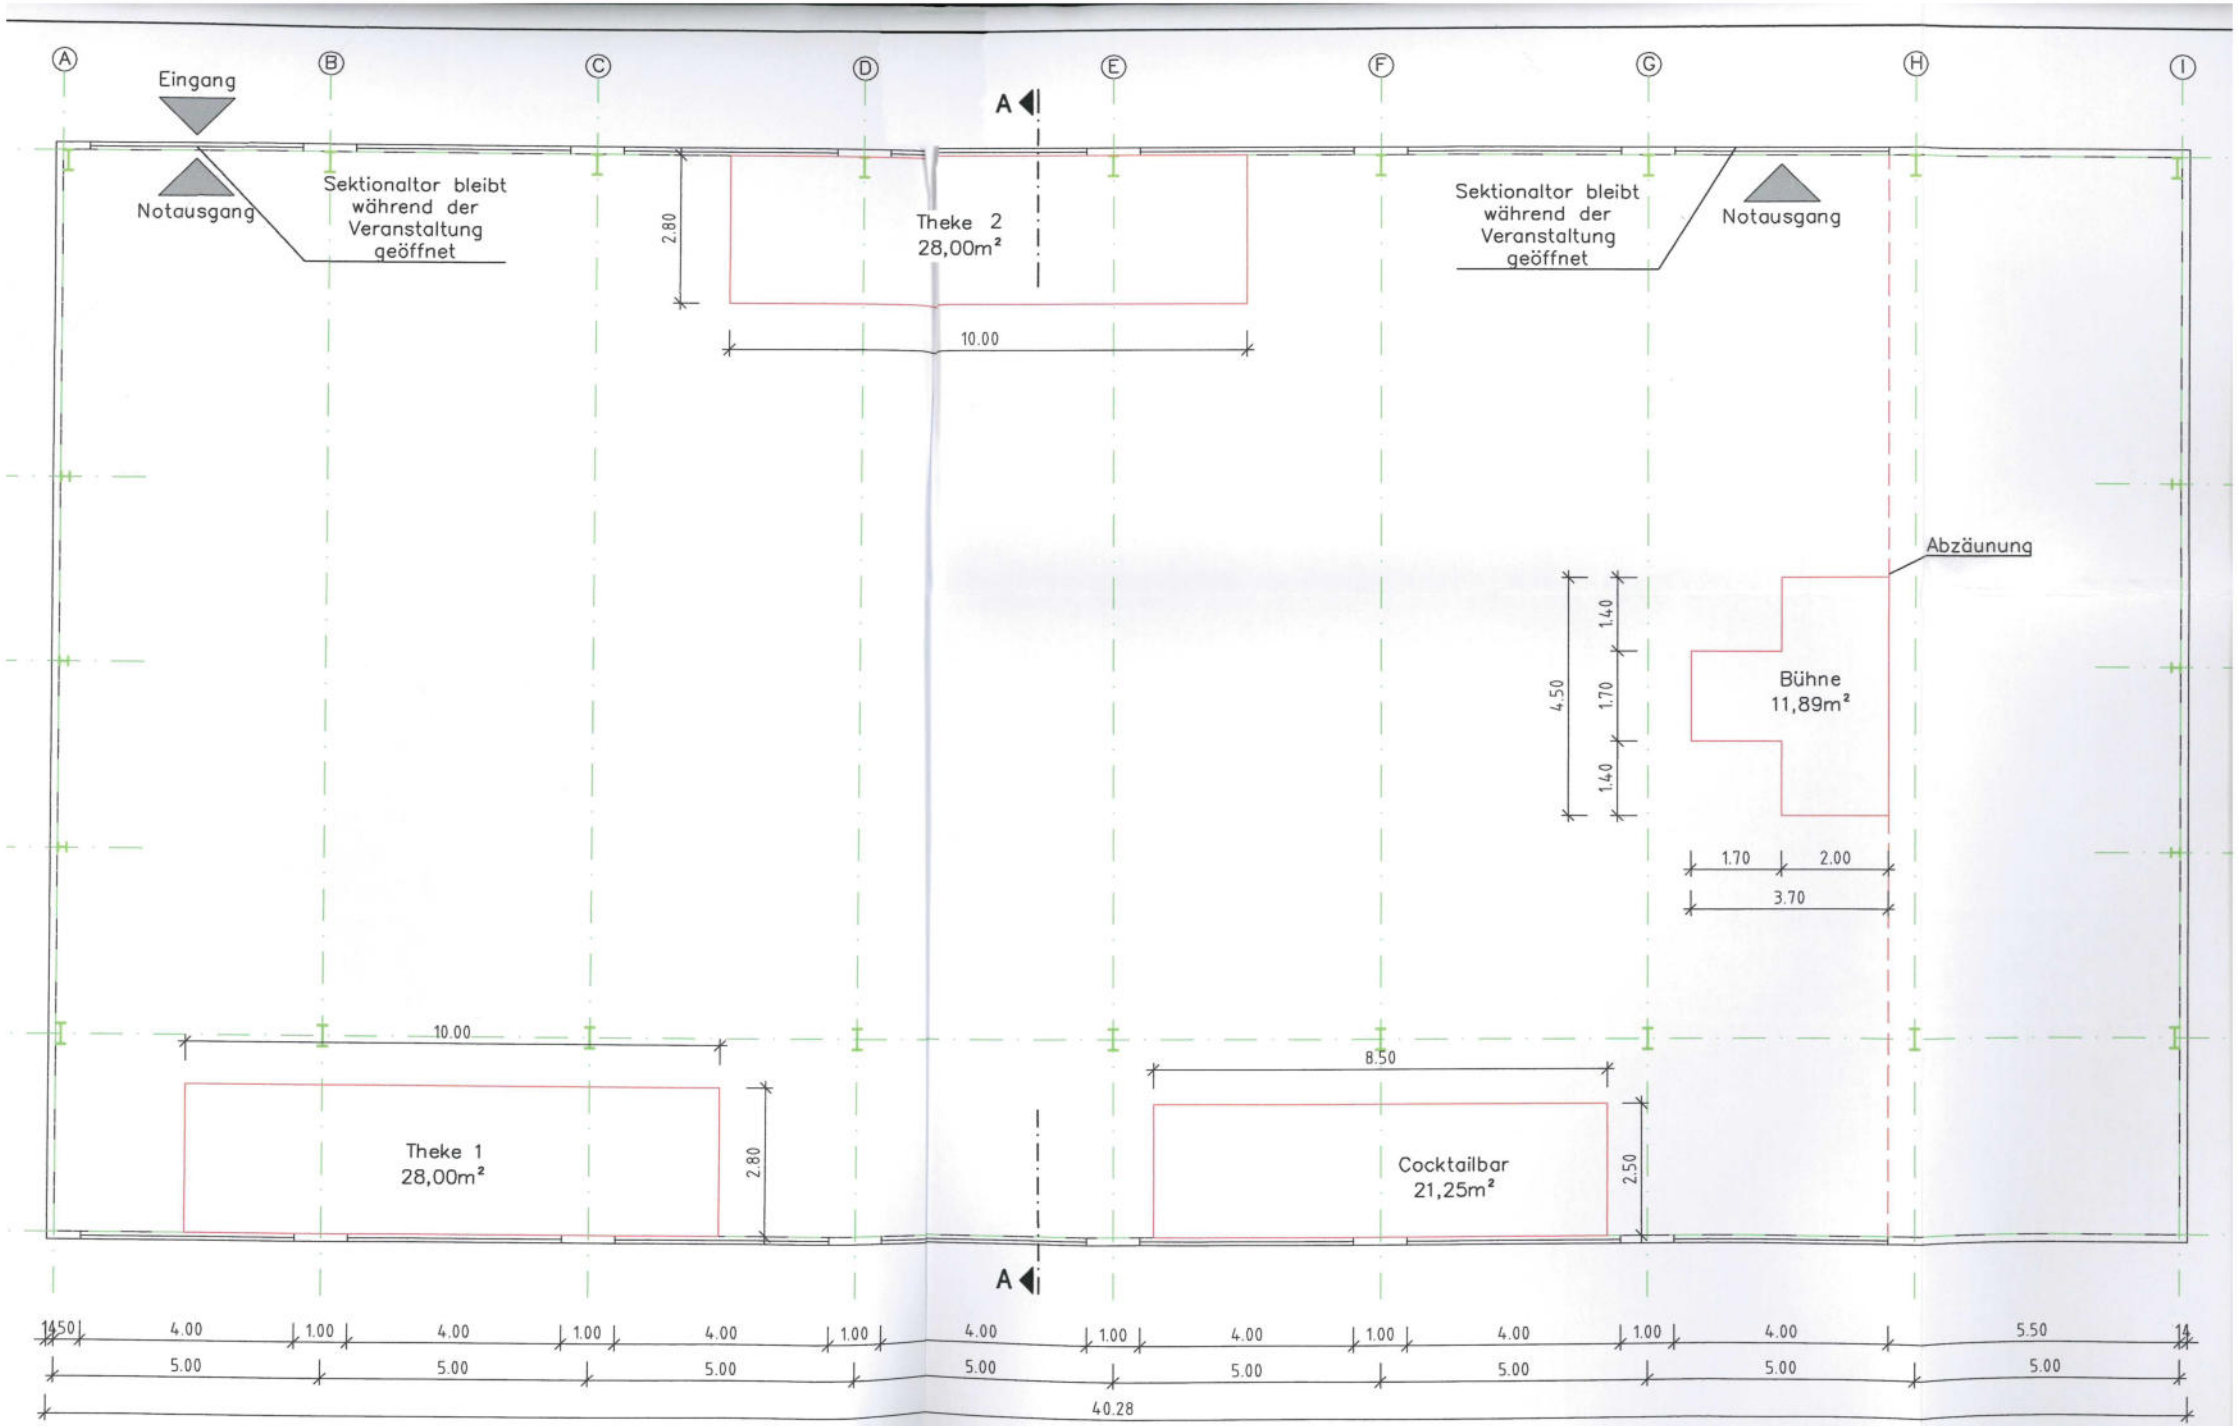
A
B
C
D
E
F
G
H
I
Eingang
Notausgang
Sektionaltor bleibt während der Veranstaltung geöffnet
Theke 2
28,00m²
2.80
10.00
Sektionaltor bleibt während der Veranstaltung geöffnet
Notausgang
Abzäunung
Bühne
11,89m²
4.50
1.40
1.70
1.40
1.70
2.00
3.70
10.00
Theke 1
28,00m²
2.80
8.50
Cocktailbar
21,25m²
2.50
A
1.50
4.00
1.00
4.00
1.00
4.00
1.00
4.00
1.00
4.00
1.00
4.00
1.00
4.00
5.50
1.4
5.00
5.00
5.00
5.00
5.00
5.00
5.00
5.00
40.28