


GRUNDRISS

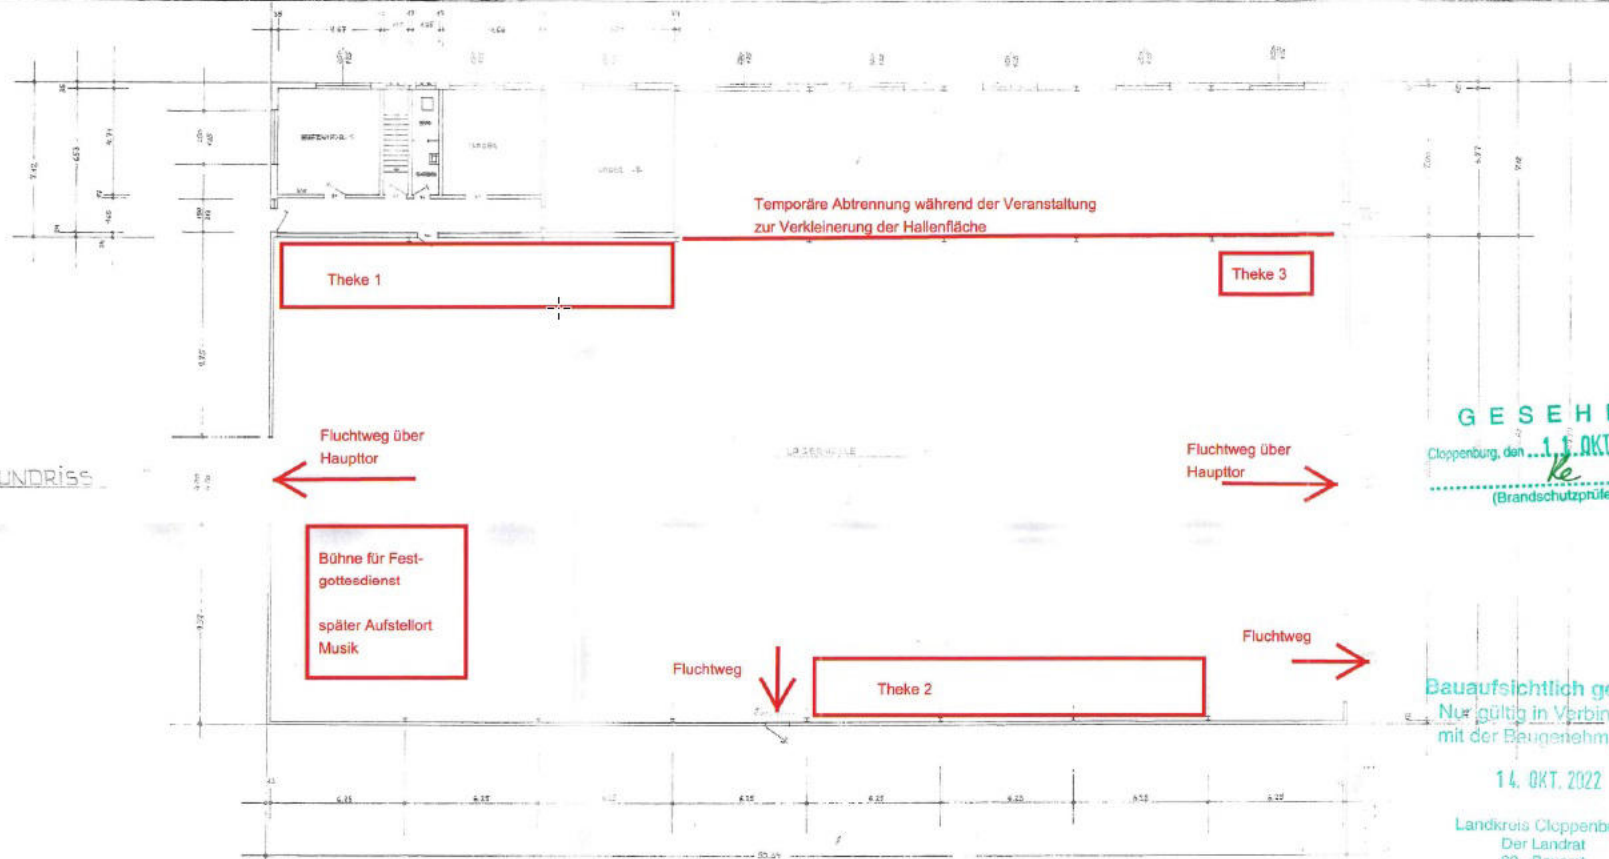

Temporäre Abtrennung während der Veranstaltung zur Verkleinerung der Hallenfläche

Theke 1

Theke 3

Fluchtweg über Haupttor

Fluchtweg über Haupttor

Bühne für Festgottesdienst
später Aufstellort Musik

Fluchtweg

Theke 2

Fluchtweg

GESEHEN

Cloppenburg, den 15. OKT. 2022
Ke
(Brandschutzprüfer)

Bauaufsichtlich geprüft.
Nur gültig in Verbindung mit der Baugenehmigung

14. OKT. 2022

Landkreis Cloppenburg
Der Landrat
80 - Bauamt

QUERSCHNITT

